


**Wohnfläche Erdgeschoss:**

Schlafzimmer	14.71m <sup>2</sup>
Flur	6.82m <sup>2</sup>
Wohnen/Essen	28.74m <sup>2</sup>
Vorrat	1.55m <sup>2</sup>
Bad	9.18m <sup>2</sup>
Balkon x0.5	4.64m <sup>2</sup>

Erdgeschoss	65.64m <sup>2</sup>
Untergeschoss	23.92m <sup>2</sup>
	89.56m <sup>2</sup>
- 2% Putz	-1.79m <sup>2</sup>
Wohnfläche nach DIN 277	87.77m <sup>2</sup>

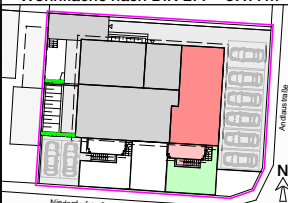

**Bauvorhaben:**

Neubau eines Mehrfamilienwohnhauses  
(mit 8 Wohneinheiten) und 8 Stellplätzen,  
Andlaustraße 5, Flst.-Nr.11004, 79346 Endingen

**Bauherr:**

BR wohnkonzepte GmbH  
Jan-Ullrich-Straße 3 - 79291 Merdingen - Tel: 0766633400-50  
Mail: info@br-wohkonzepte.eu  
Homepage: www.br-wohkonzepte.eu




Bauteil:  
Erdgeschoss

Format:  
DIN A4

Datum:  
04.07.18


Maßstab:  
1:100

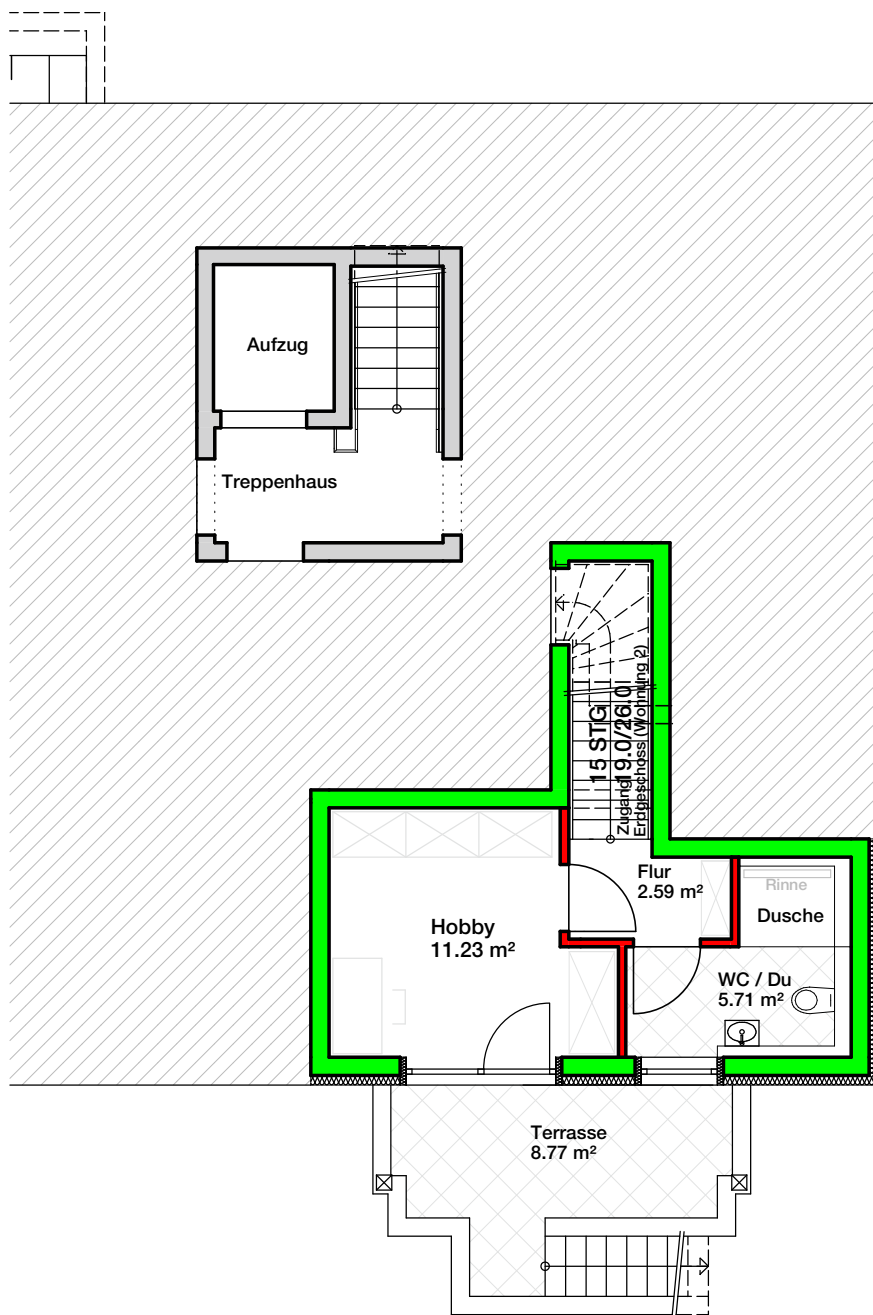

**Wohnfläche Untergeschoss:**

Hobby	11.23m <sup>2</sup>
Flur	2.59m <sup>2</sup>
WC / Du	5.71m <sup>2</sup>
Terrasse x0.5	4.39m <sup>2</sup>

Erdgeschoss	65.64m <sup>2</sup>
Untergeschoss	23.92m <sup>2</sup>
	89.56m <sup>2</sup>
- 2% Putz	-1.79m <sup>2</sup>
<b>Wohnfläche nach DIN 277</b>	<b>87.77m<sup>2</sup></b>

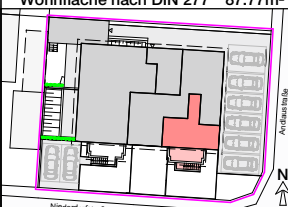

**Bauvorhaben:**

Neubau eines Mehrfamilienwohnhauses  
(mit 8 Wohneinheiten) und 8 Stellplätzen,  
Andlaustraße 5, Flst.-Nr.11004, 79346 Endingen

**Bauherr:**

BR wohnkonzepte GmbH  
Jan-Ullrich-Straße 3 - 79291 Merdingen - Tel: 0766633400-50  
Mail: info@br-wohkonzepte.eu  
Homepage: www.br-wohkonzepte.eu



Format:  
**DIN A4**

Datum:  
**04.07.18**

Bauteil:  
**Untergeschoss**

Maßstab:  
**1:100**