


**Wohnfläche Dachgeschoss:**

Eingang	2.73m <sup>2</sup>
Wohnen/Essen	27.32m <sup>2</sup>
Vorrat	0.77m <sup>2</sup>
Bad	7.40m <sup>2</sup>
Eltern	12.42m <sup>2</sup>
Abst.	1.44m <sup>2</sup>
Kind	8.31m <sup>2</sup>
Dachterrasse x0.5	5.91m <sup>2</sup>
Dachgeschoss	66.30m <sup>2</sup>
Dachspitz	32.49m <sup>2</sup>
- 2% Putz	98.79m <sup>2</sup>
- 1.98m <sup>2</sup>	- 1.98m <sup>2</sup>
<b>Wohnfläche nach DIN 277</b>	<b>96.81m<sup>2</sup></b>

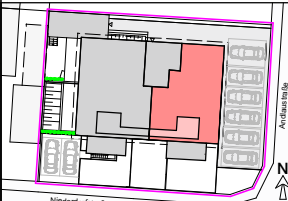

**Bauvorhaben:**

Neubau eines Mehrfamilienwohnhauses  
(mit 8 Wohneinheiten) und 8 Stellplätzen,  
Andlaustraße 5, Flst.-Nr.11004, 79346 Endingen

**Bauherr:**

BR wohnkonzepte GmbH  
Jan-Ullrich-Straße 3 - 79291 Merdingen - Tel: 076663400-50  
Mail: info@br-wohkonzepte.eu  
Homepage: www.br-wohkonzepte.eu




Bauteil:  
**1.Dachgeschoss**

Format:  
**DIN A4**

Datum:  
**14.08.18**

Maßstab:  
**1:100**

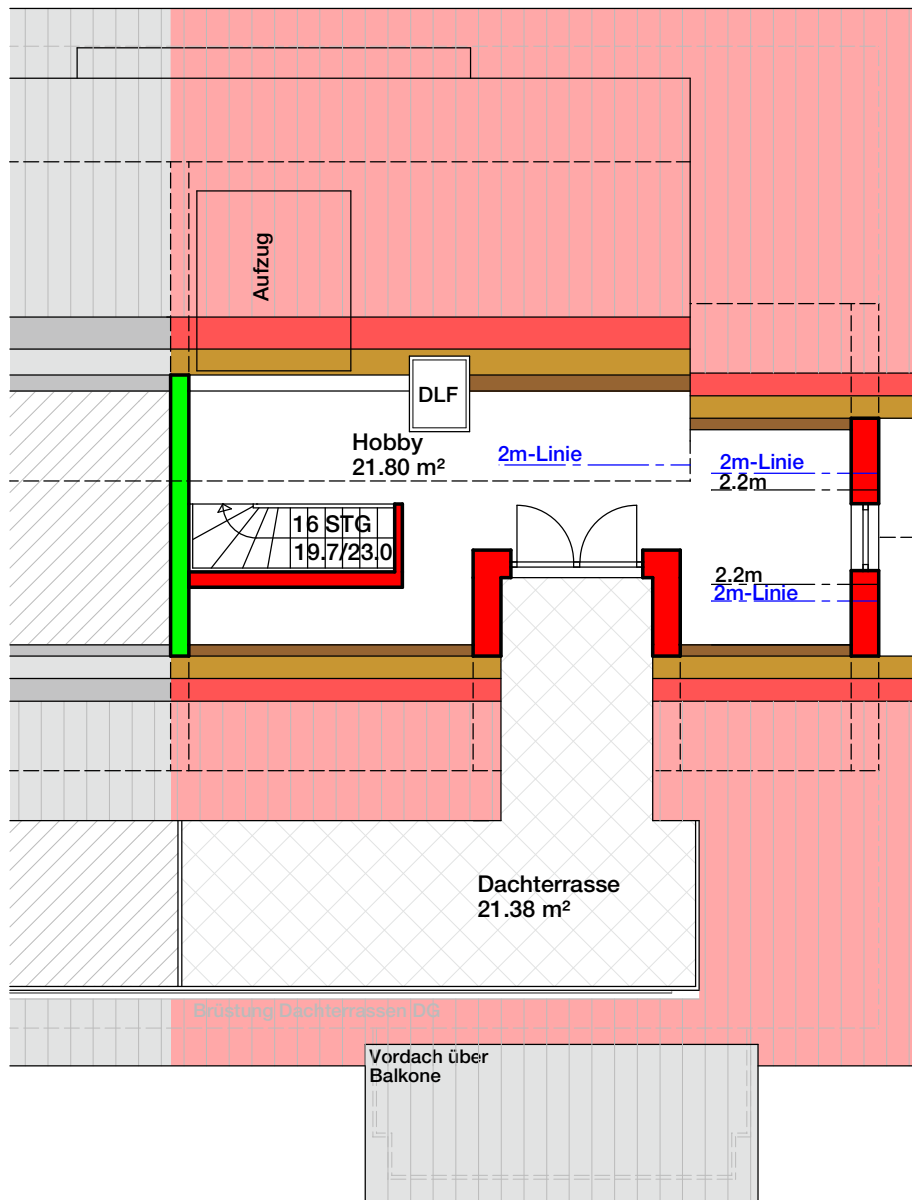


Wohnfläche Dachspitz:	
Hobby	21.80m <sup>2</sup>
Dachterrasse x0.5	10.69m <sup>2</sup>

**Bauvorhaben:**  
Neubau eines Mehrfamilienwohnhauses  
(mit 8 Wohneinheiten) und 8 Stellplätzen,  
Andlaustraße 5, Flst.-Nr.11004, 79346 Endingen

Dachgeschoss	66.30m <sup>2</sup>
Dachspitz	32.49m <sup>2</sup>
- 2% Putz	98.79m <sup>2</sup>
- 1.98m <sup>2</sup>	-1.98m <sup>2</sup>
<b>Wohnfläche nach DIN 277</b>	<b>96.81m<sup>2</sup></b>

**Bauherr:**  
BR wohnkonzepte GmbH  
Jan-Ullrich-Straße 3 - 79291 Merdingen - Tel: 076663400-50  
Mail: info@br-wohkonzepte.eu  
Homepage: www.br-wohkonzepte.eu

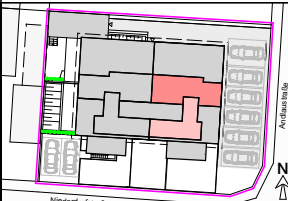

Format:  
DIN A4

Datum:  
14.08.18

Bauteil:  
2.Dachgeschoss

Maßstab:  
1:100